


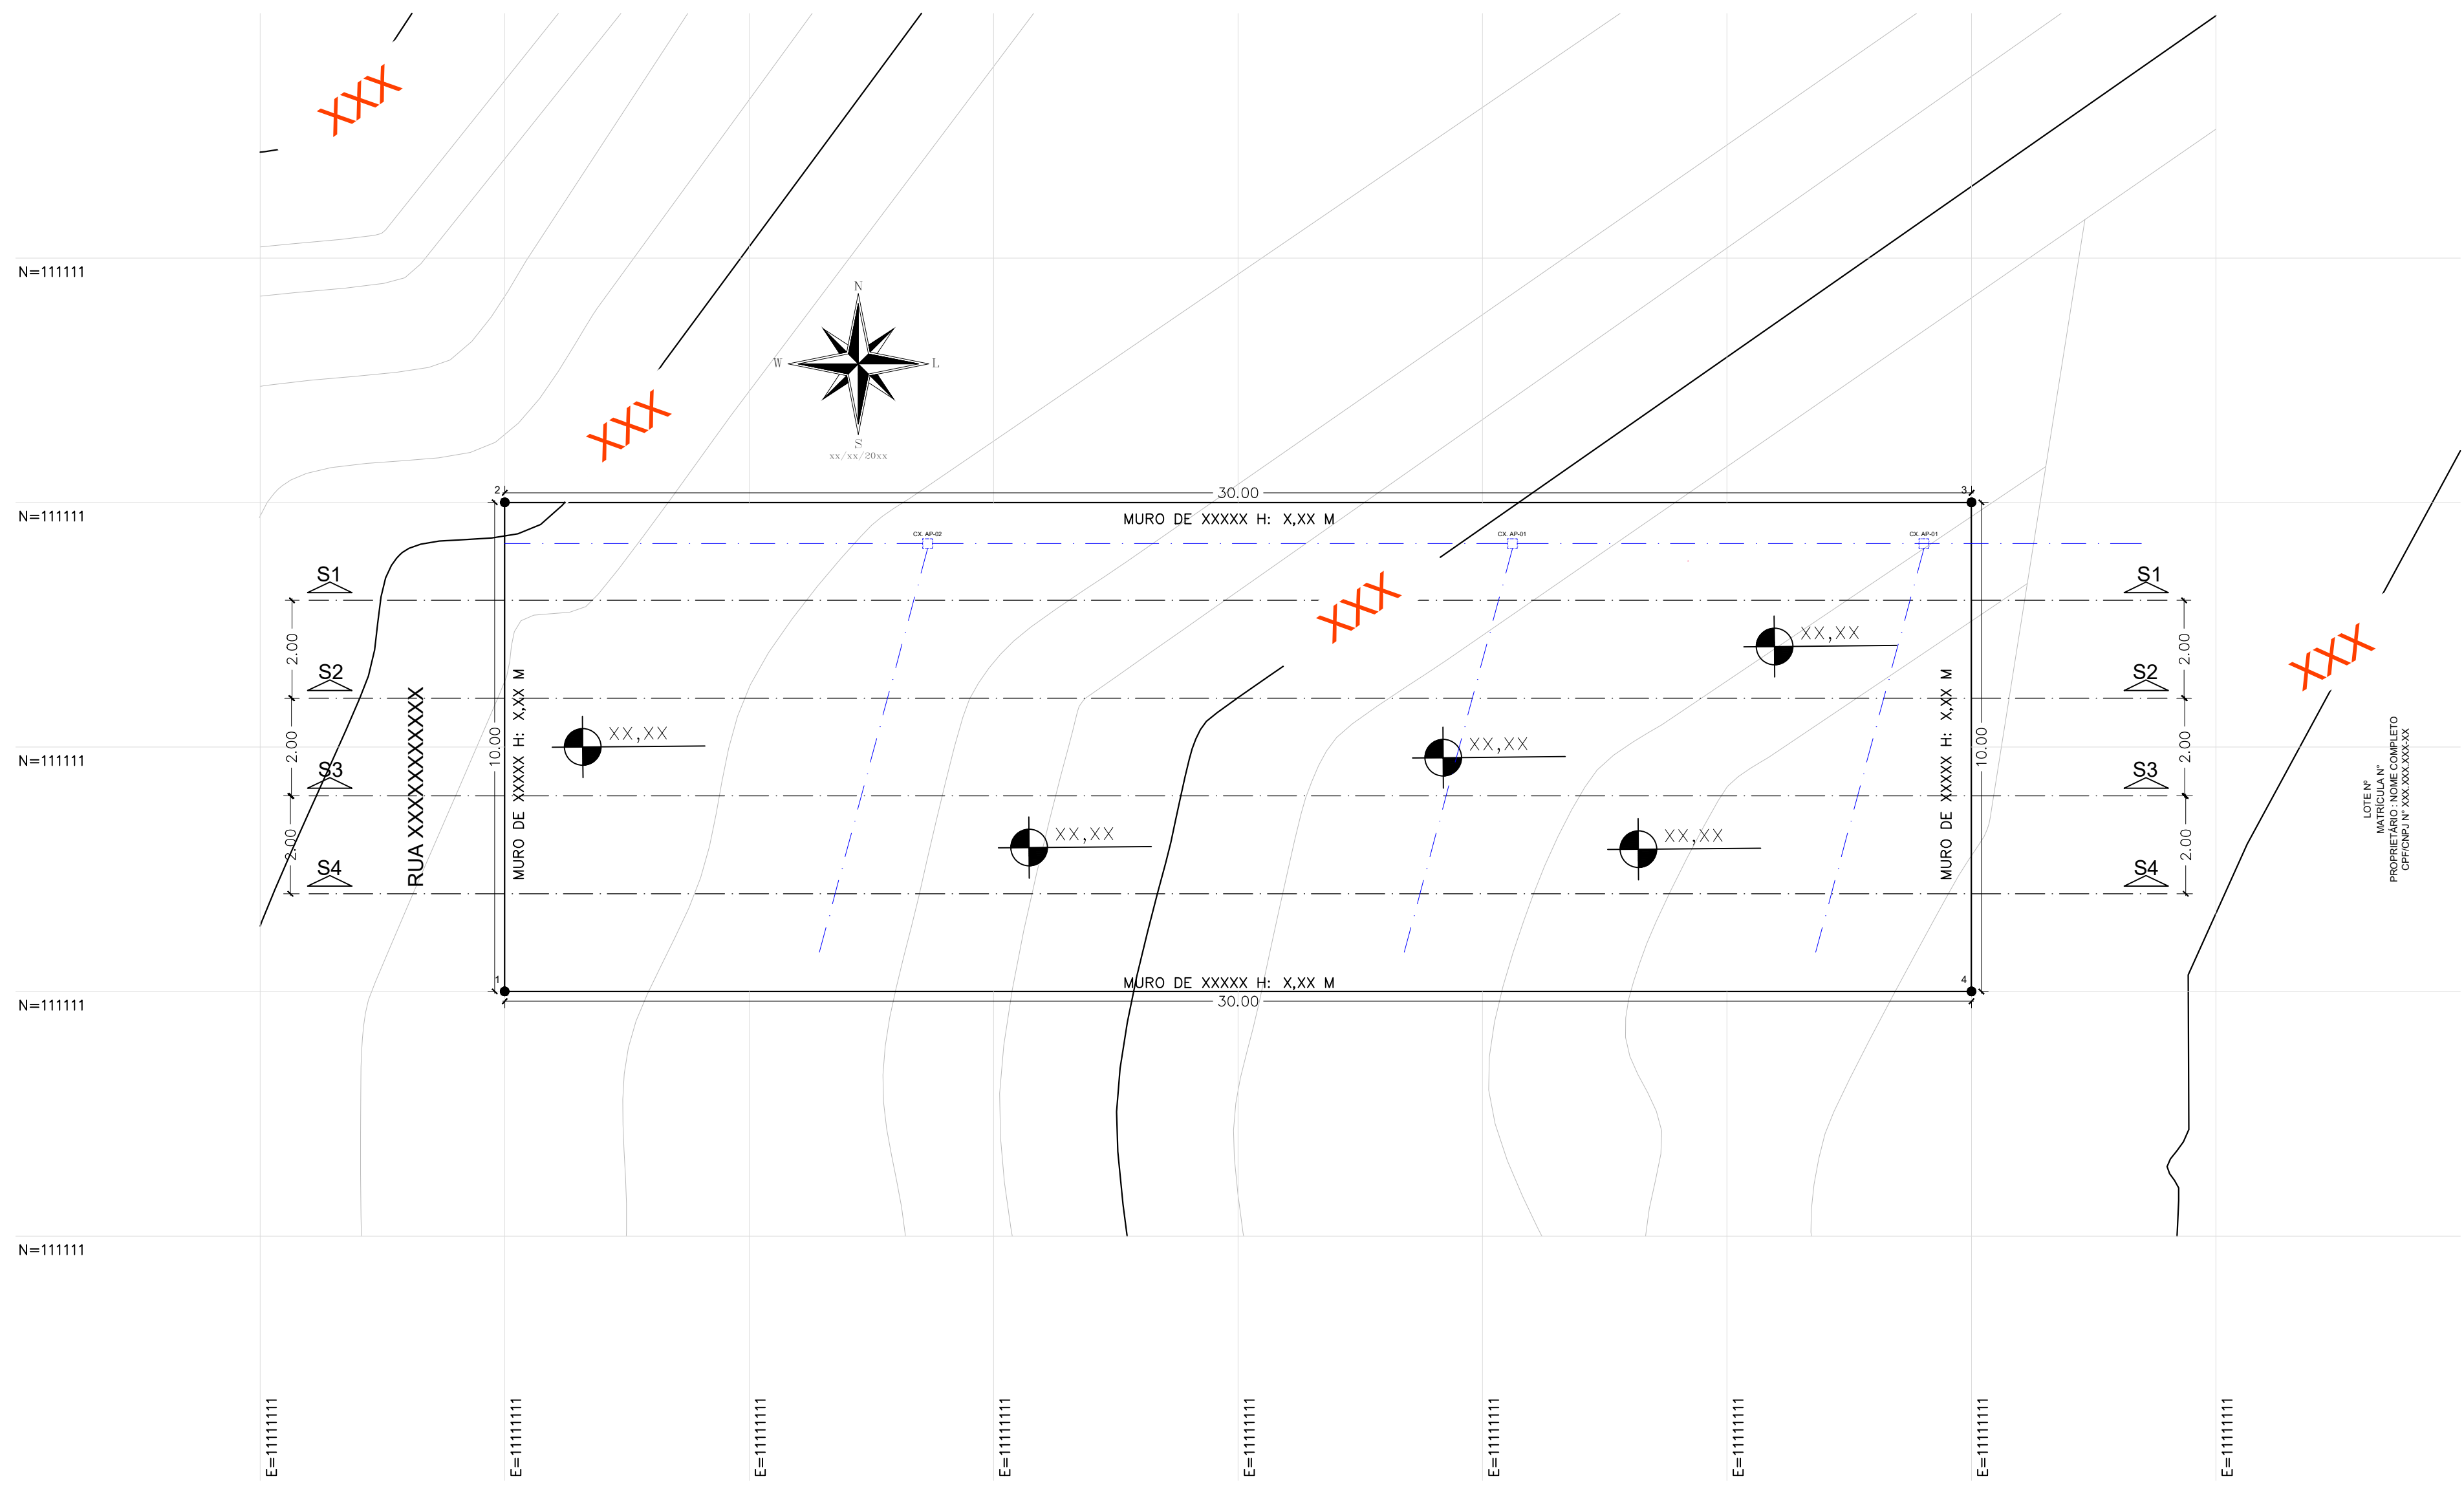

PLANTA DE IMPLANTAÇÃO
ESCALA 1:100


TABELA DE VOLUME							
ESTACA	SEÇÃO	ÁREA CORTE (M²)	ÁREA ATERRO (M²)	VOLUME ATERRO (M³)	VOLUME ACUMULADO ATERRO (M³)	VOLUME CORTE (M³)	VOLUME ACUMULADO CORTE (M³)
0+X,XX	S 01	X,XX	X,XX	X,XX	X,XX	X,XX	X,XX
0+X,XX	S 02	X,XX	X,XX	X,XX	X,XX	X,XX	X,XX
0+X,XX	S 03	X,XX	X,XX	X,XX	X,XX	X,XX	X,XX
0+X,XX	S 04	X,XX	X,XX	X,XX	X,XX	X,XX	X,XX

ORIENTAÇÕES GERAIS

- SERÁ CONSIDERADA COMO ÁREA DE LIMPEZA A FAIXA COMPREENDIDA ENTRE AS COTAS 0,01 M E 0,20 M, MEDIDAS EM RELAÇÃO AO PERFIL NATURAL DO TERRENO. INTERVENÇÕES ACIMA DESTES LIMITES SERÃO CLASSIFICADAS COMO TERRA PLUVIOMESA.
- TODOS OS MUIROS DEVEM ESTAR REPRESENTADOS NA PLANTA BAIXA, COM INDICAÇÃO DE SUA LOCALIZAÇÃO, DESENVOLVIMENTO E CARACTERÍSTICAS GEOMÉTRICAS, DEVENDO SER ACOMPANHADOS DOS RESPECTIVOS CORTES EM TODAS AS SEÇÕES ONDE HOUVER SUA IMPLANTAÇÃO.
- QUANDO HOUVER DRENHO OU DUCTO DE DRENAGEM PLUVIAL ATRAVESSANDO LOTES VIZINHOS, DEVE SER APRESENTADO NA PLANTA BAIXA AS INFORMAÇÕES DO LOTE CONFRONTANTE EM QUESTÃO INCLUINDO A RESPECTIVA ANUÊNCIA DO PROPRIETÁRIO NA PRANCHA FINAL. É NECESSÁRIO QUE AS ASSINATURAS DOS CONFRONTANTES TENHAM **DATA, SÍMBOLO, RECONHECIMENTO EM CASO DE DUBÍDIA**.

NOTAS GERAIS


- A APROVAÇÃO DO PROJETO NÃO IMPLICA NO RECONHECIMENTO DO DIREITO DE PROPRIEDADE DO TERRENO POR PARTE DA PREFEITURA.
- O PROJETO NÃO PREVÊ O DESPÊSO DE ÁGUAS PLUVIAIS NA REDE DE ESGOTO SANITÁRIO, DESTINANDO-AS EXCLUSIVAMENTE AO SISTEMA ARRELIANDO DE DRENAGEM.
- ESTE PROJETO ATENDE ÀS DISPOSIÇÕES DA INSTRUÇÃO NORMATIVA (IBAMA Nº 112/2005, OBSERVANDO A OBRIGATORIEDADE DO USO DE MADEIRA DE PROCEDÊNCIA LEGAL EM OBRAS.

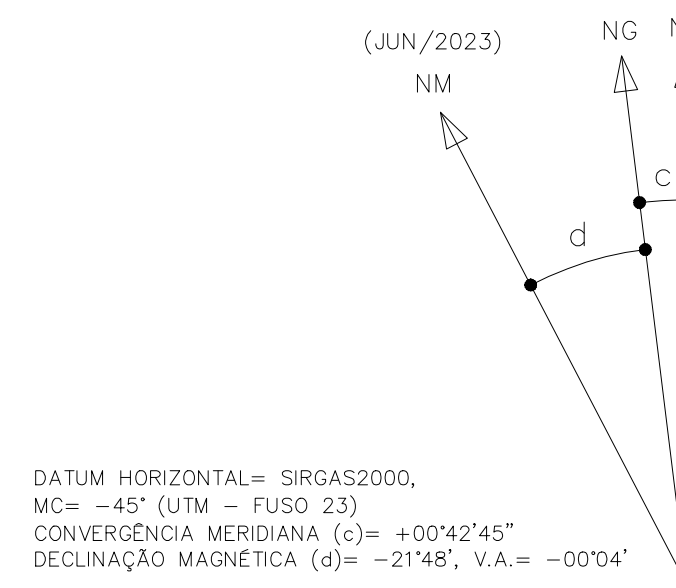


DATUM HORIZONTAL = SIRGAS2000,
M= +45° (UTM - FUSO 23)
CONVERGÊNCIA MERIDIANA (c)= +00°42'45"
DECLINAÇÃO MAGNÉTICA (d)= -21°48', V.A.= -00°04'

LEGENDA


- PERFIL DE LIMPEZA DO TERRENO
- PERFIL DO PROJETO
- PERFIL NATURAL DO TERRENO
- ATERRO:
- CORTE:
- COTA DO PATAMAR
- TALUDE PROJETADO
- SISTEMA INTERNO DE CAPTAÇÃO E DIRECIONAMENTO DE ÁGUAS PLUVIAIS.

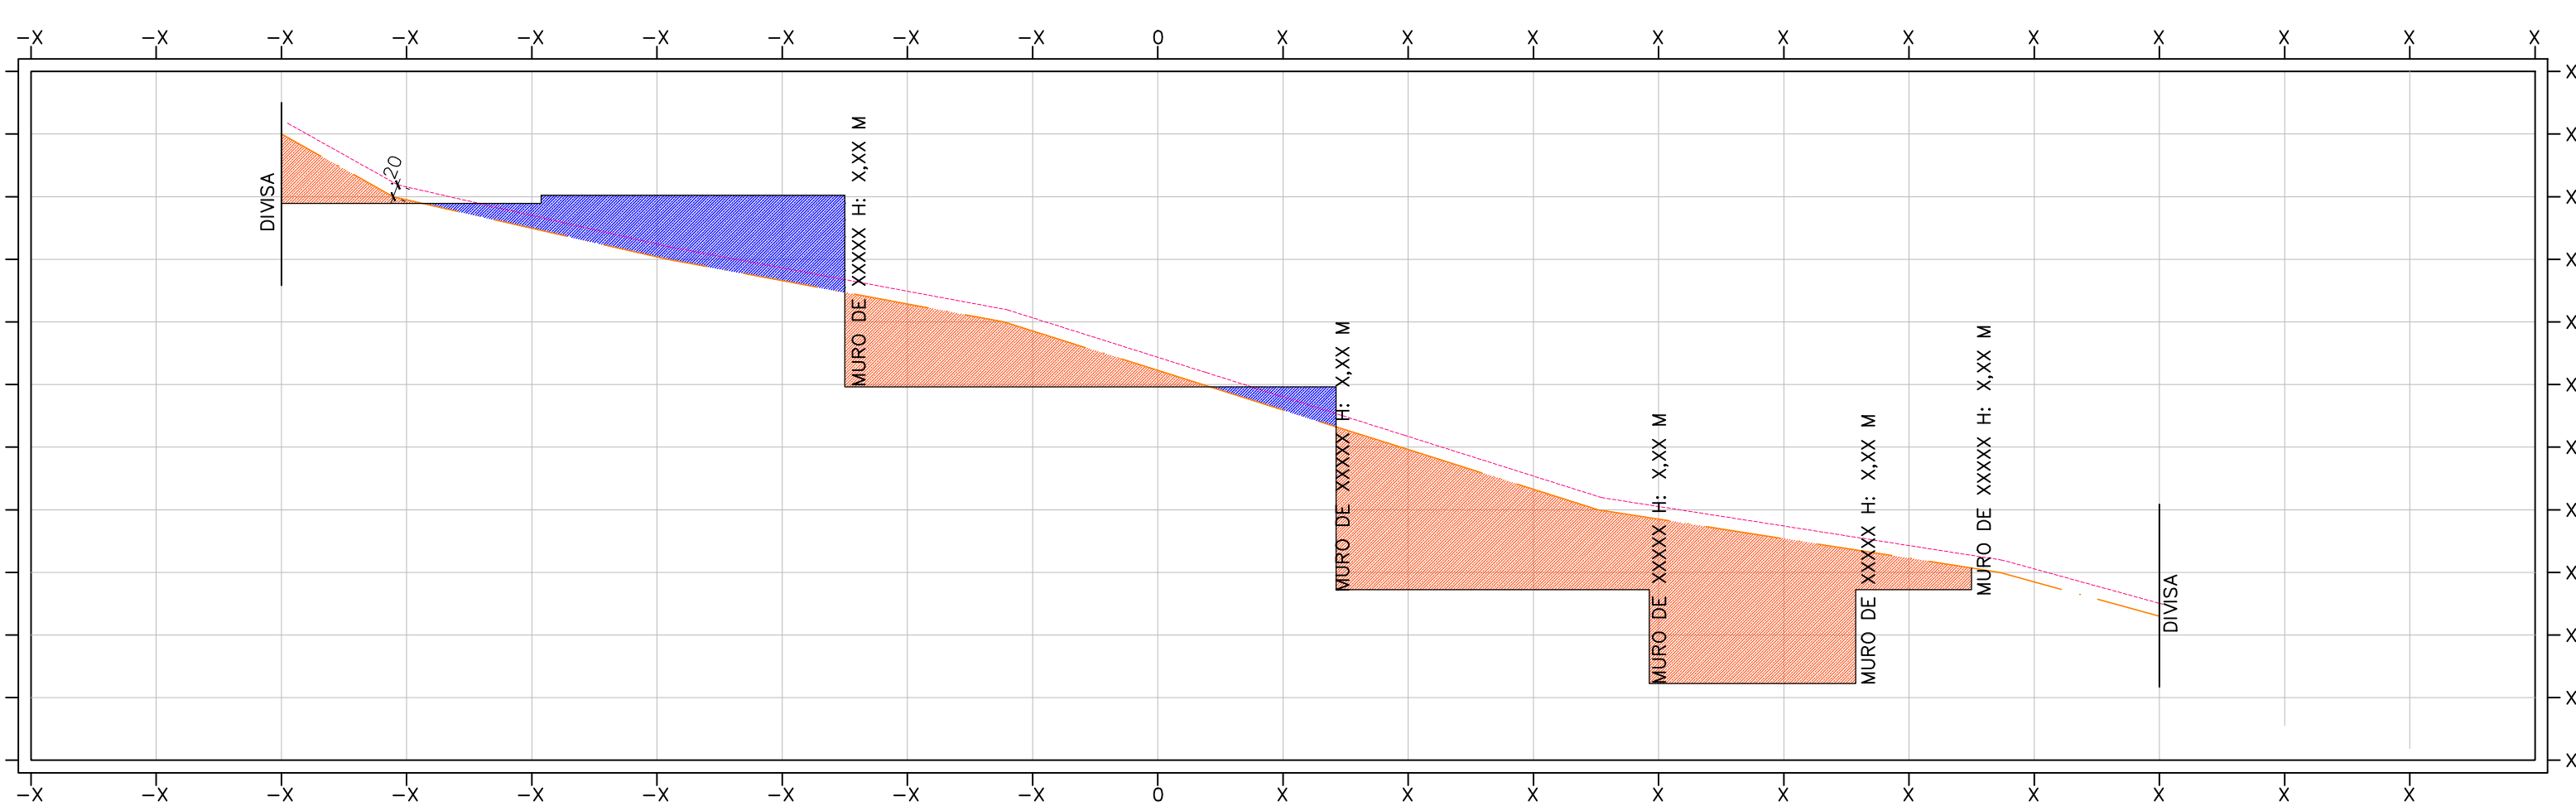


SEÇÃO 01
ESCALA 1:100

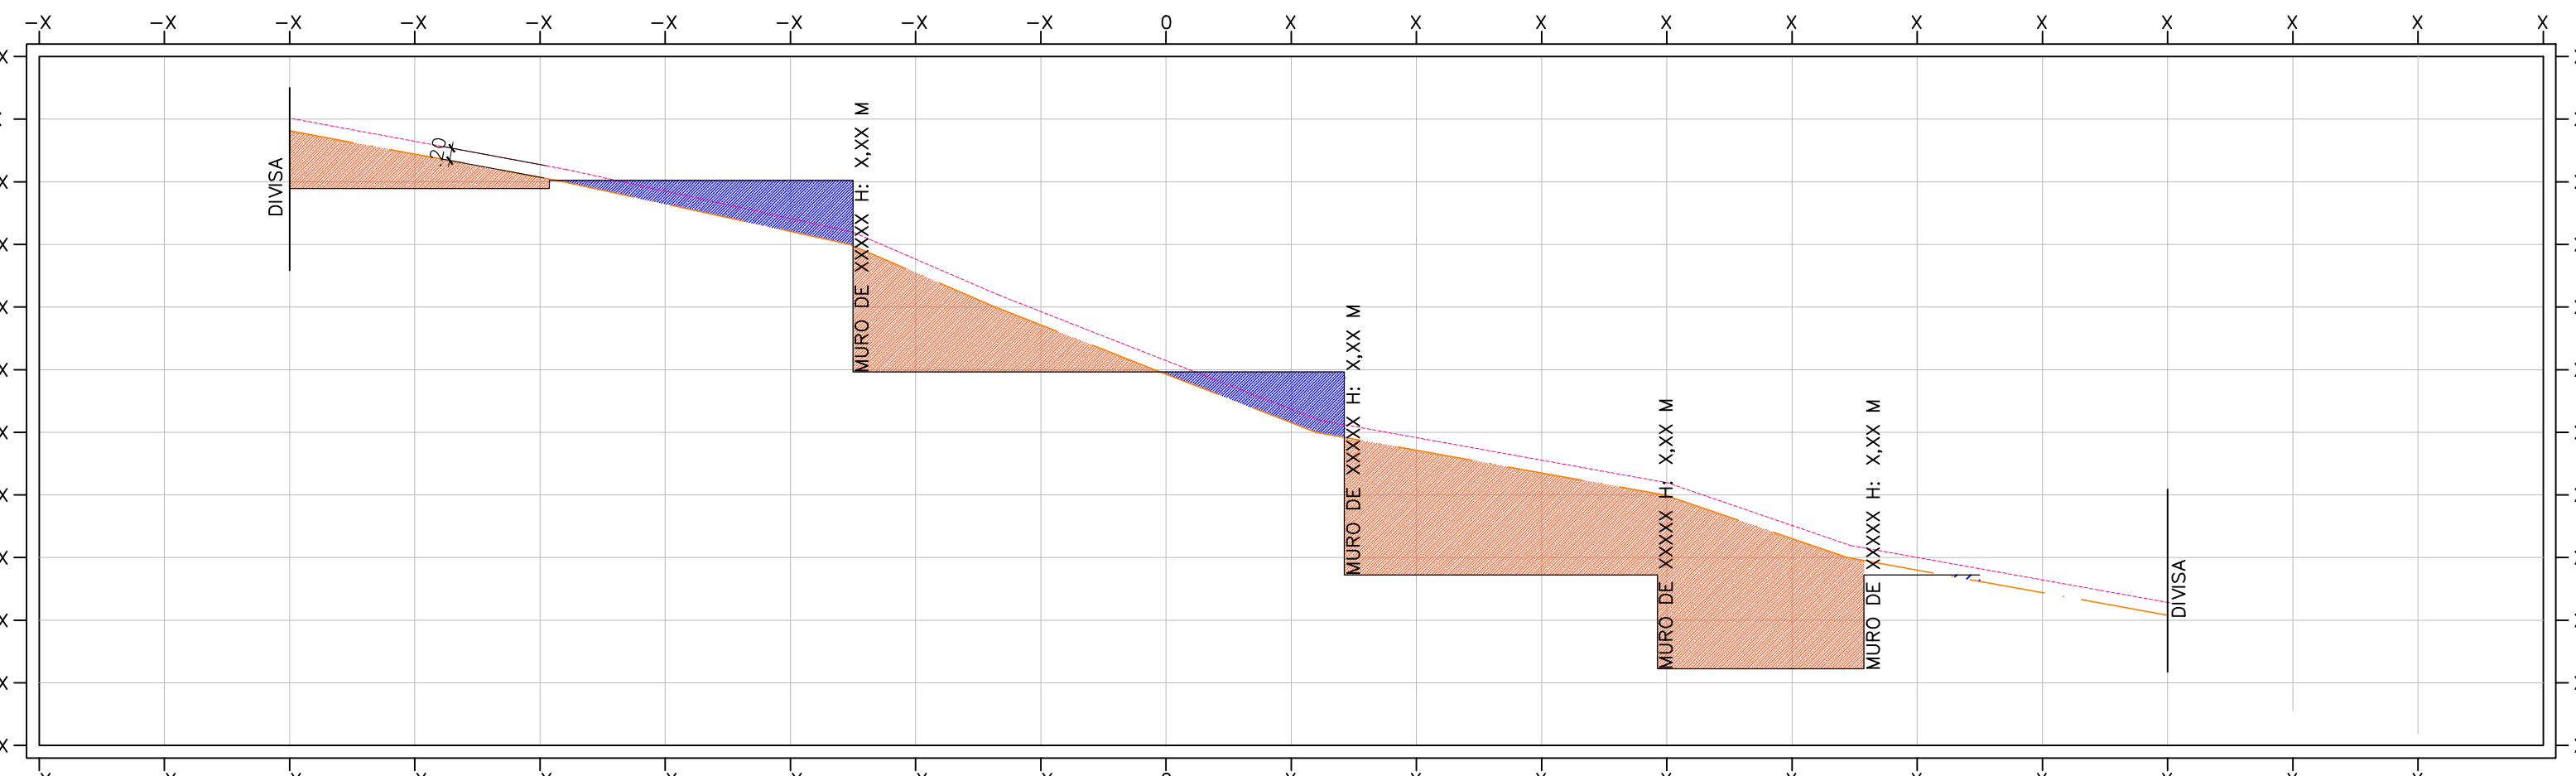


SEÇÃO 03
ESCALA 1:100

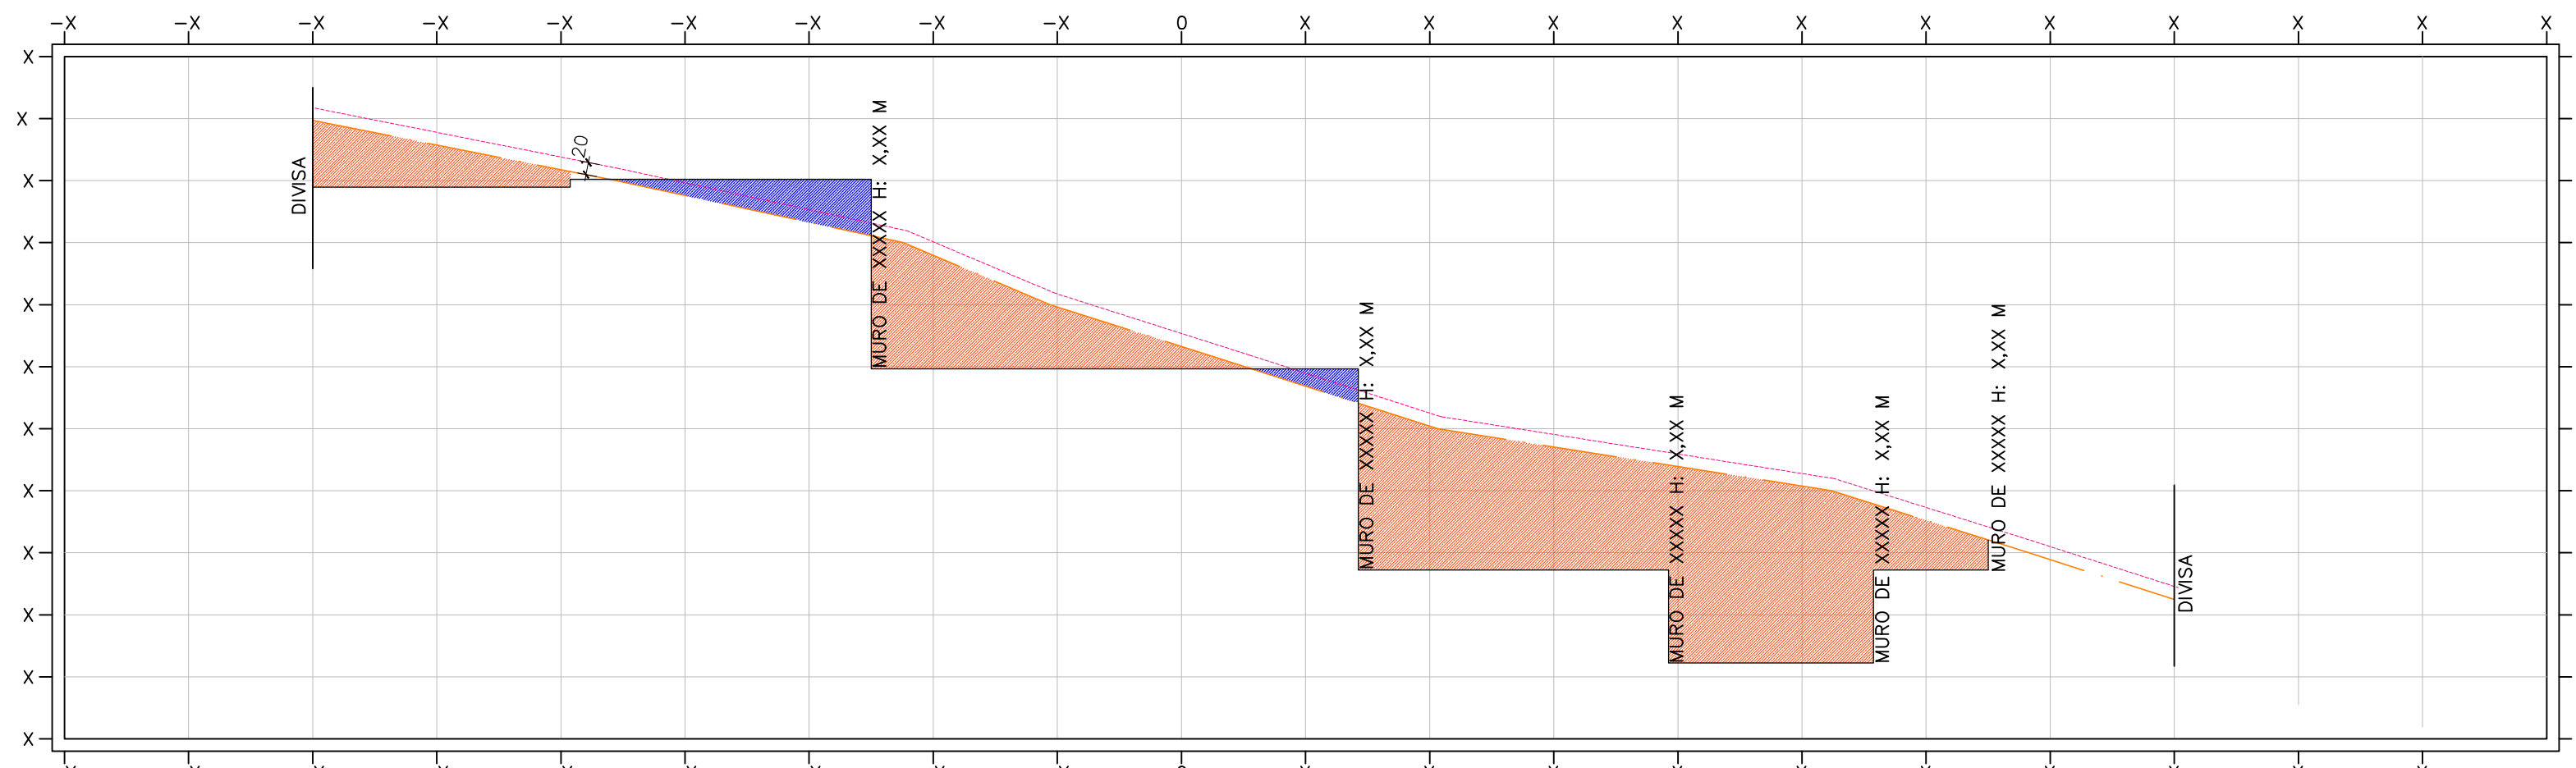

SEÇÃO 02
ESCALA 1:100

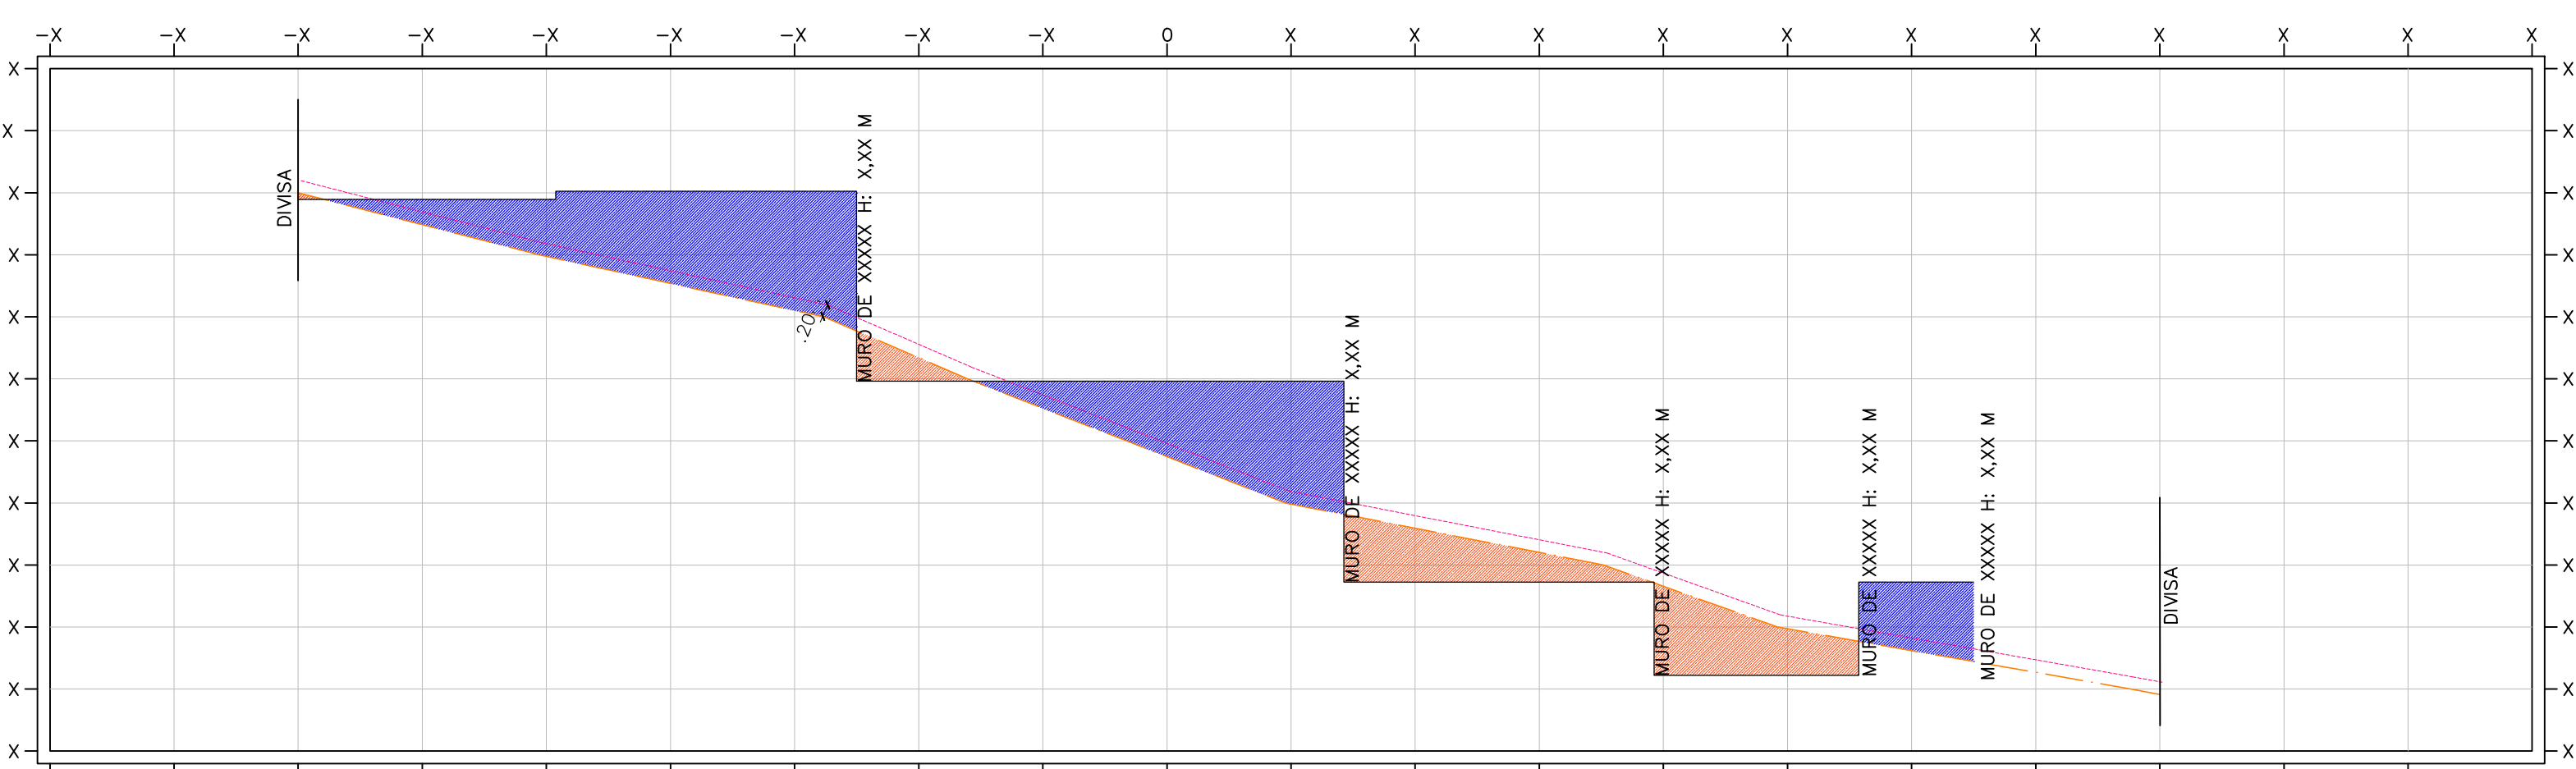

SEÇÃO 04
ESCALA 1:100

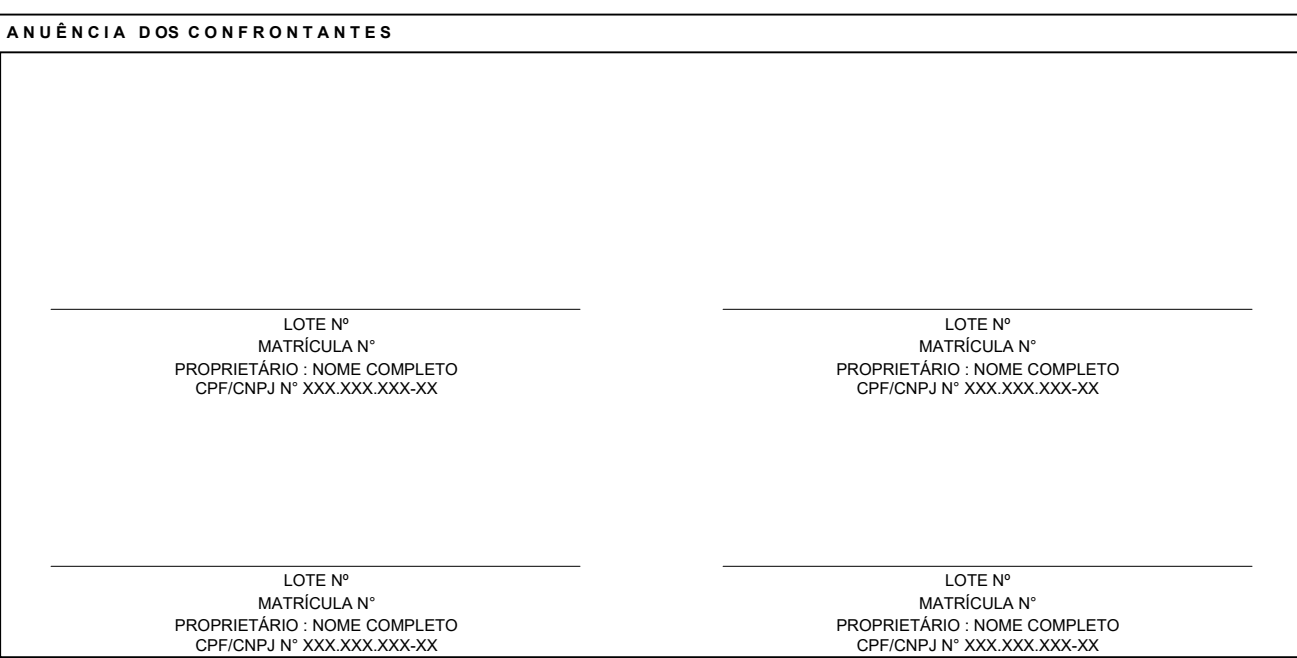

DISCRIMINAÇÃO
PROJETO SIMPLIFICADO


PROJETO E EXECUÇÃO DE TERRAPLENAGEM E MURO DE ARRIMO.
(Cont. Lei Comp Nº XXX de 20XX)

PROPRIETÁRIOS NOME DO(S) PROPRIETÁRIO(S)

LOCAL: RUA XXXXX, LOTE Nº XX - QUADRA XX, LOTEAMENTO: XXXXXXXX, BAIRRO: XXXXXXXX - VARZEA PAULISTA - S.P. (IMÓVEL DA MATRÍCULA Nº XXXX DO 1º CRI)

VARZEA PAULISTA, MES / ANO contribuinte Nº 11.111.111 ESCALA 1:100

SITUAÇÃO SEM ESCALA ASSINATURAS

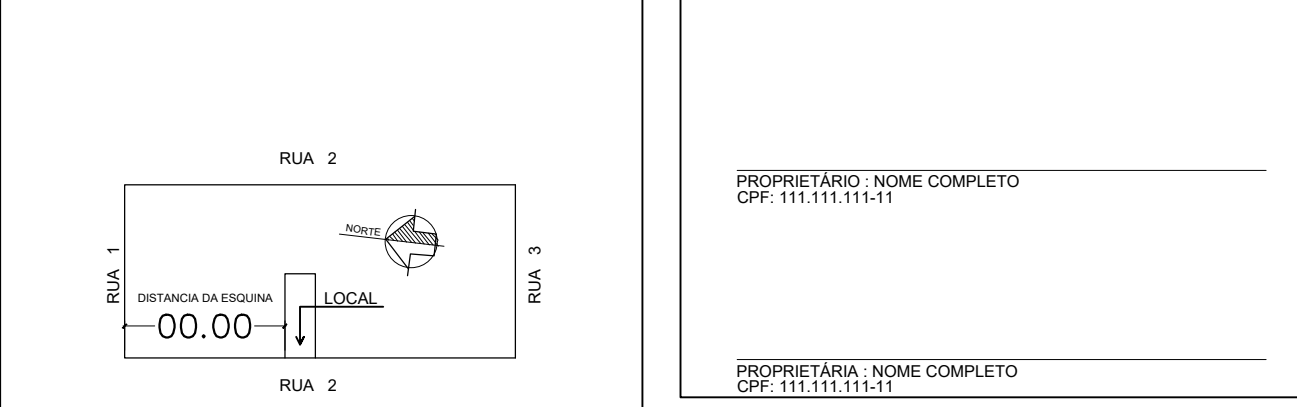

ANEXO
TERRENO 300,00 M²
USO RESIDENCIAL COM XX BANHEIROS.

VER TABELA

APROVAÇÕES