
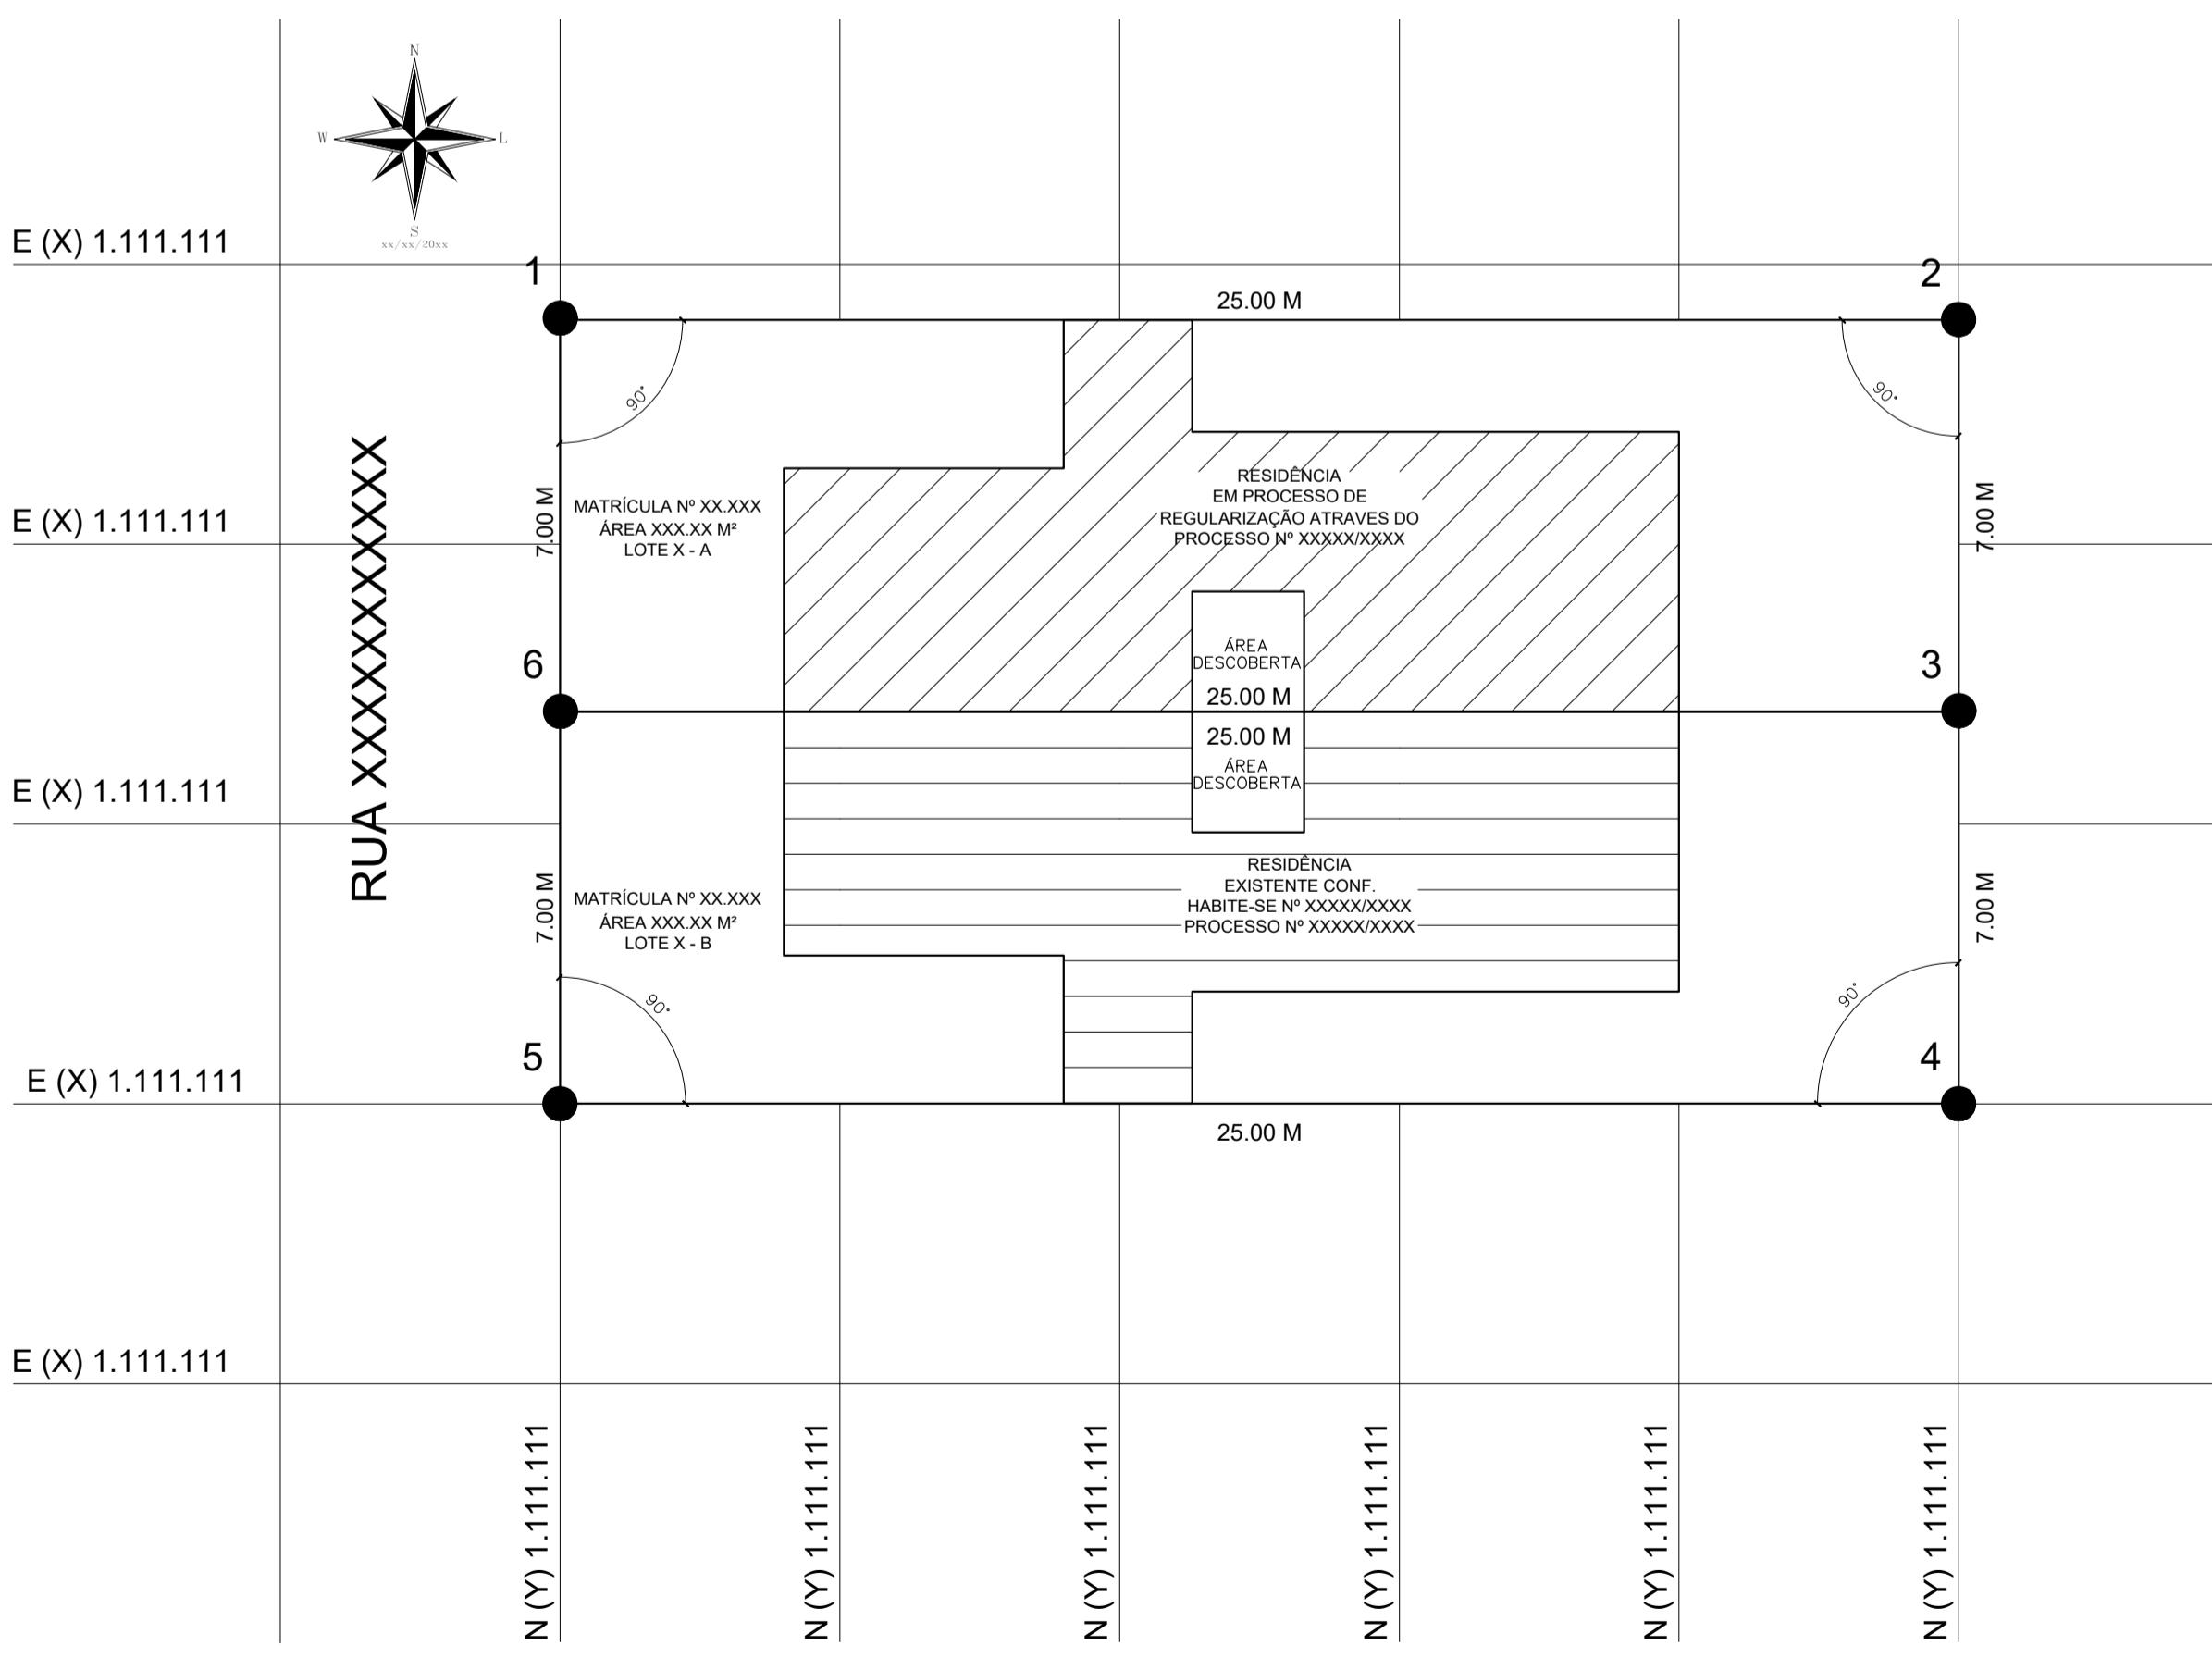


SITUAÇÃO: MÁTRICULA		LOTE:	X		
DE	PARA	COORD. N(Y)	COORD. E(X)	AZIMUTE	DISTÂNCIA (ML)
1	2	1111111	1111111	AAA°AA'AA"	XX,XX
2	3	1111111	1111111	AAA°AA'AA"	XX,XX
3	4	1111111	1111111	AAA°AA'AA"	XX,XX
4	5	1111111	1111111	AAA°AA'AA"	XX,XX
5	6	1111111	1111111	AAA°AA'AA"	XX,XX
6	1	1111111	1111111	AAA°AA'AA"	XX,XX
ÁREA (M ²):				XXX,XX	
PERÍMETRO (ML):				XX	

(JUN/2023) NM NG NQ
DÁTUM HORIZONTAL: SIRGAS2000,
NG = -45° (UDM - FUSO 23)
CONVERGÊNCIA MERIDIANA (Δ) = +00°42'45"
DECLINAÇÃO MAGNÉTICA (δ) = -2148°, V.A. = -00°04"

DATA: 01/06/2023
HORA: 10:30:00
LATITUDE: 23°42'45"S
LONGITUDE: -45°00'04"E

Convenções topográficas - NBR 13133

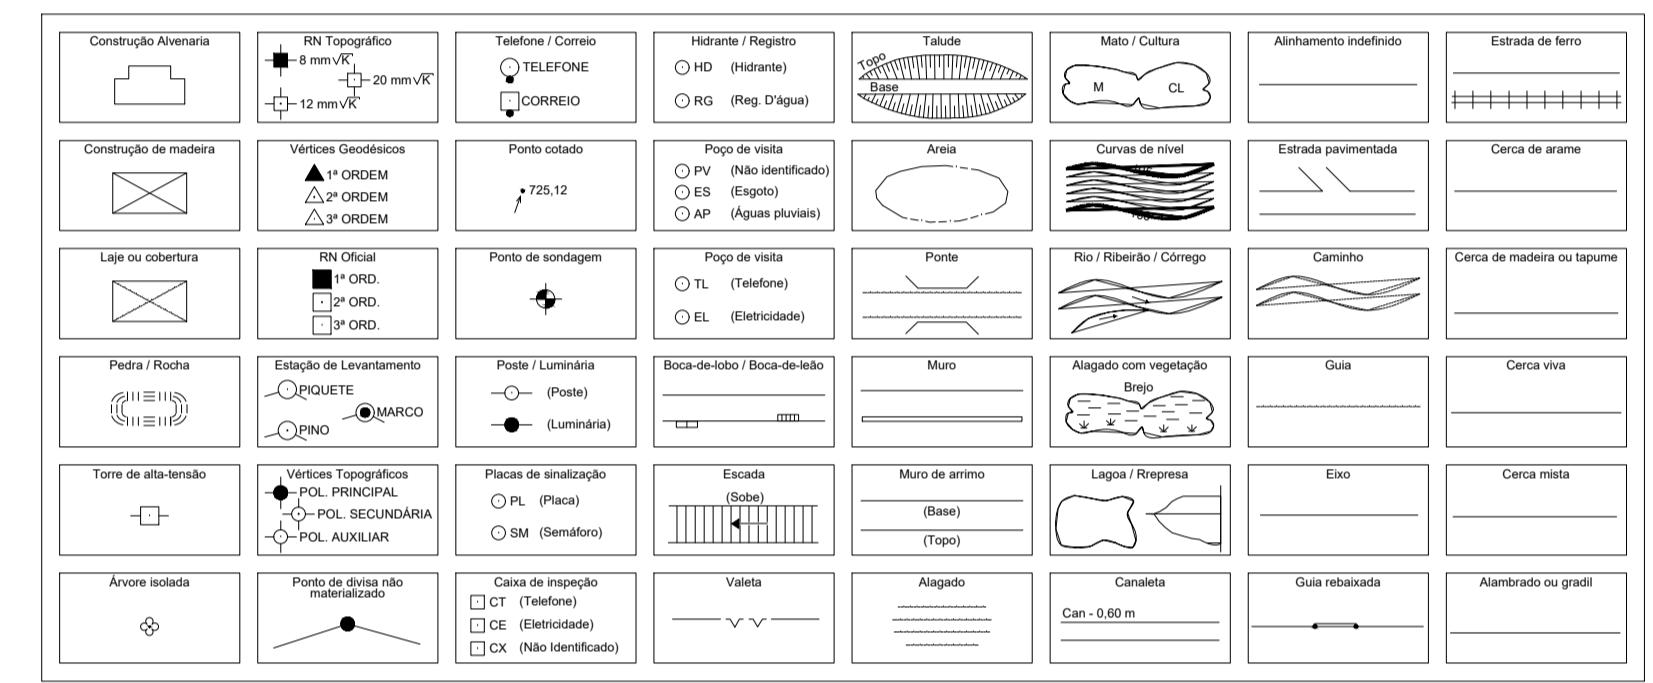

SITUAÇÃO: PRETENDIDA		LOTE:	X-A		
DE	PARA	COORD. N(Y)	COORD. E(X)	AZIMUTE	DISTÂNCIA (ML)
1	2	1111111	1111111	AAA°AA'AA"	XX,XX
2	3	1111111	1111111	AAA°AA'AA"	XX,XX
3	6	1111111	1111111	AAA°AA'AA"	XX,XX
6	1	1111111	1111111	AAA°AA'AA"	XX,XX
ÁREA (M ²):				XXX,XX	
PERÍMETRO (ML):				XX	

SITUAÇÃO: PRETENDIDA		LOTE:	X-B		
DE	PARA	COORD. N(Y)	COORD. E(X)	AZIMUTE	DISTÂNCIA (ML)
6	3	1111111	1111111	AAA°AA'AA"	XX,XX
3	4	1111111	1111111	AAA°AA'AA"	XX,XX
4	5	1111111	1111111	AAA°AA'AA"	XX,XX
5	6	1111111	1111111	AAA°AA'AA"	XX,XX
ÁREA (M ²):				XXX,XX	
PERÍMETRO (ML):				XX	

DISCRIMINAÇÃO		PROJETO SIMPLIFICADO	FOLHA ÚNICA
PROJETO DE ANEXAÇÃO/DESOBRODE LOTE OU DESMEMBRAMENTO DE GLEBA			
PROPRIETÁRIOS	NOME DO(s) PROPRIETÁRIO(s)		
LOCAL :	RUA XXXXX, LOTE N° XX - QUADRA XX, LADO (PAR OU IMPAR), LOTEAMENTO: XXXXXXXX, BAIRRO: XXXXXXXX - VARZEA PAULISTA - S.P. (IMÓVEL DA MÁTRICULA N° XXXX DO 1º CRI)		
VARZEA PAULISTA, MES / ANO	contribuinte nº 111.111.111	SEM ESCALA	ESCALA 1/100
SITUAÇÃO	SEM ESCALA	ASSINATURAS	LOTE X-A:
RUA 1 DISTÂNCIA DA ESQUINA LOCAL RUA 2 RUA 3			PROPRIETÁRIO (A): NOME COMPLETO CPF: 111.111.111-11
			PROPRIETÁRIO (A): NOME COMPLETO CPF: 111.111.111-11
			LOTE X-B:
			PROPRIETÁRIO (A): NOME COMPLETO CPF: 111.111.111-11
			PROPRIETÁRIO (A): NOME COMPLETO CPF: 111.111.111-11
			PROPRIETÁRIO (A): NOME COMPLETO CPF: 111.111.111-11
DECLARAÇÃO			
AS CONSTRUÇÕES SITUADAS EM ZONAS NÃO SERVIDAS POR REDE DE ESGOTO DEVERÁ OBRIGATÓRIAMENTE CONTAR COM FOSSA SEPTICA E POCO ABSORVENTE COBERTO. OS MURAIS TERÃO ALTURA MIN. DE 2,00 M E MAX. 3,00 M DE ACORDO COM A LEI XXXXXXXX			
RESPONSÁVEL TÉCNICO PELO PROJETO			
NOME DO PROFISSIONAL TÍTULO DO PROFISSIONAL CREA/CAU/TRT: XXXXXXXX ART/IR/RT/RT: XXXXXXXX			
DECLARO PARA OS DEVIDOS FINS DE DIREITO, INCLUSIVE NA ESPERA PENAL, QUE O PROJETO FOI ELABORADO COM TOTAL OBSERVÂNCIA NAS NORMAS TÉCNICAS E LEGISLAÇÕES VIGENTE.			
APROVAÇÕES			