



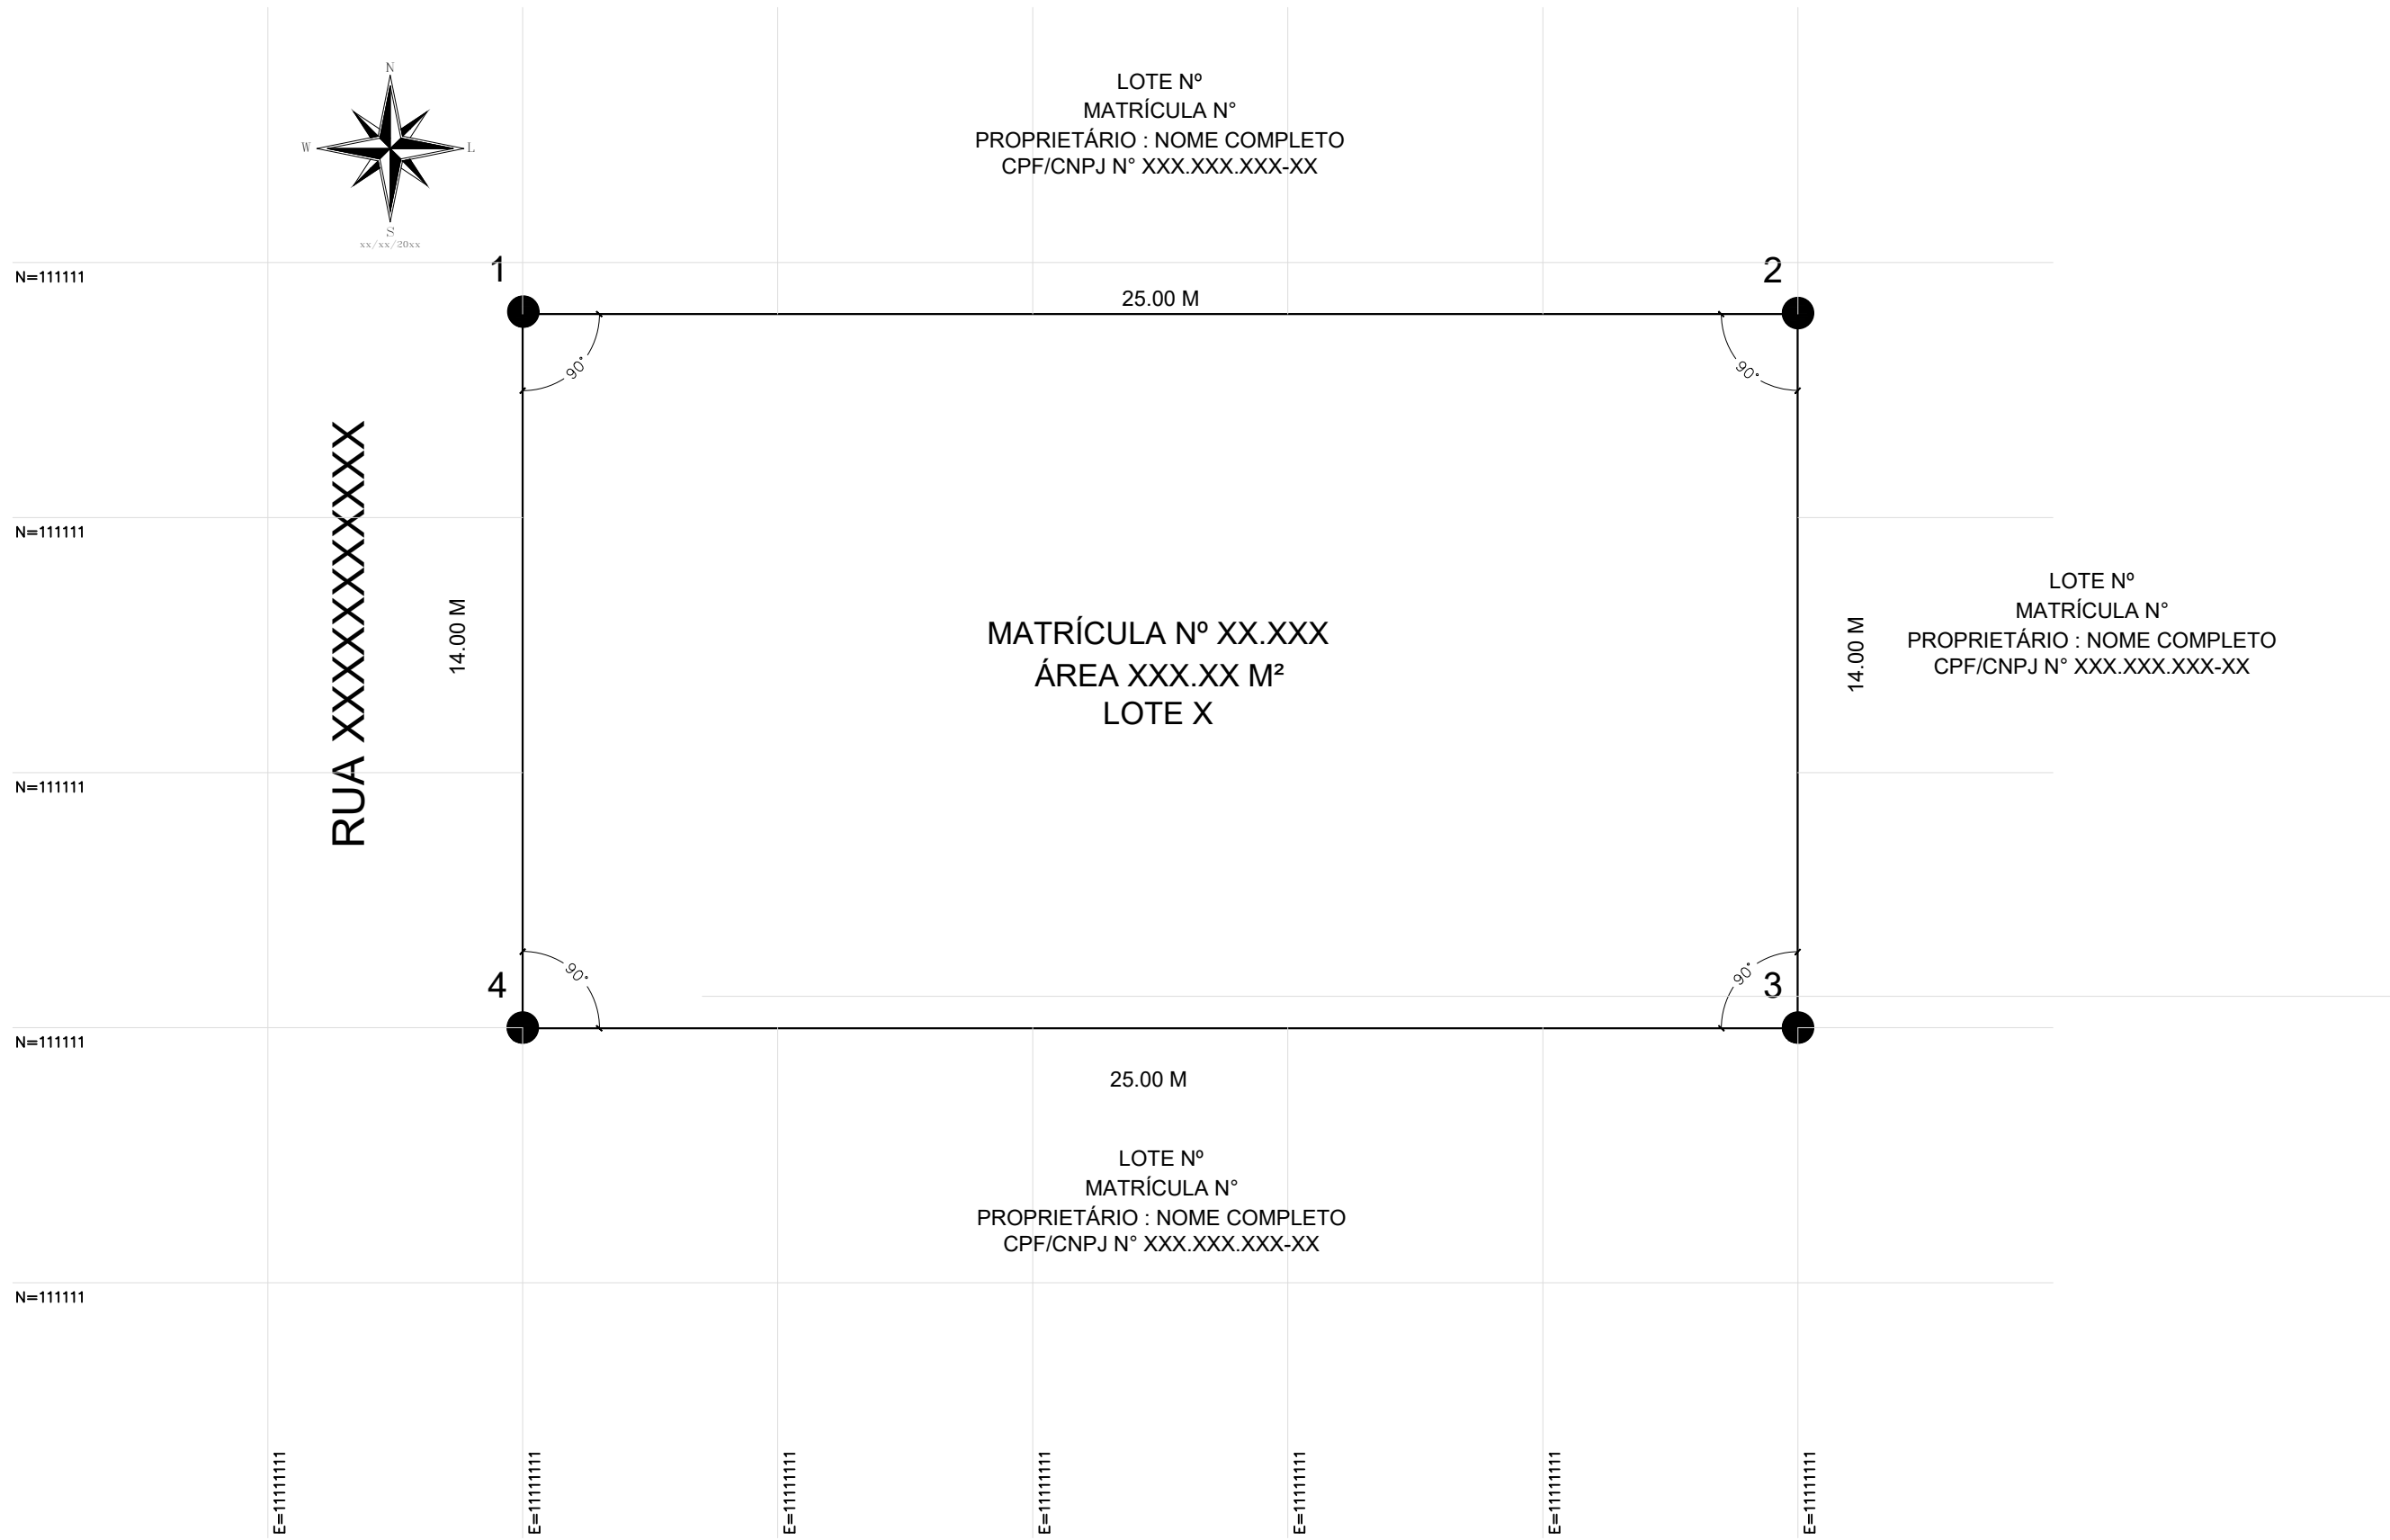

SITUAÇÃO MATRÍCULA
ESCALA 1:125

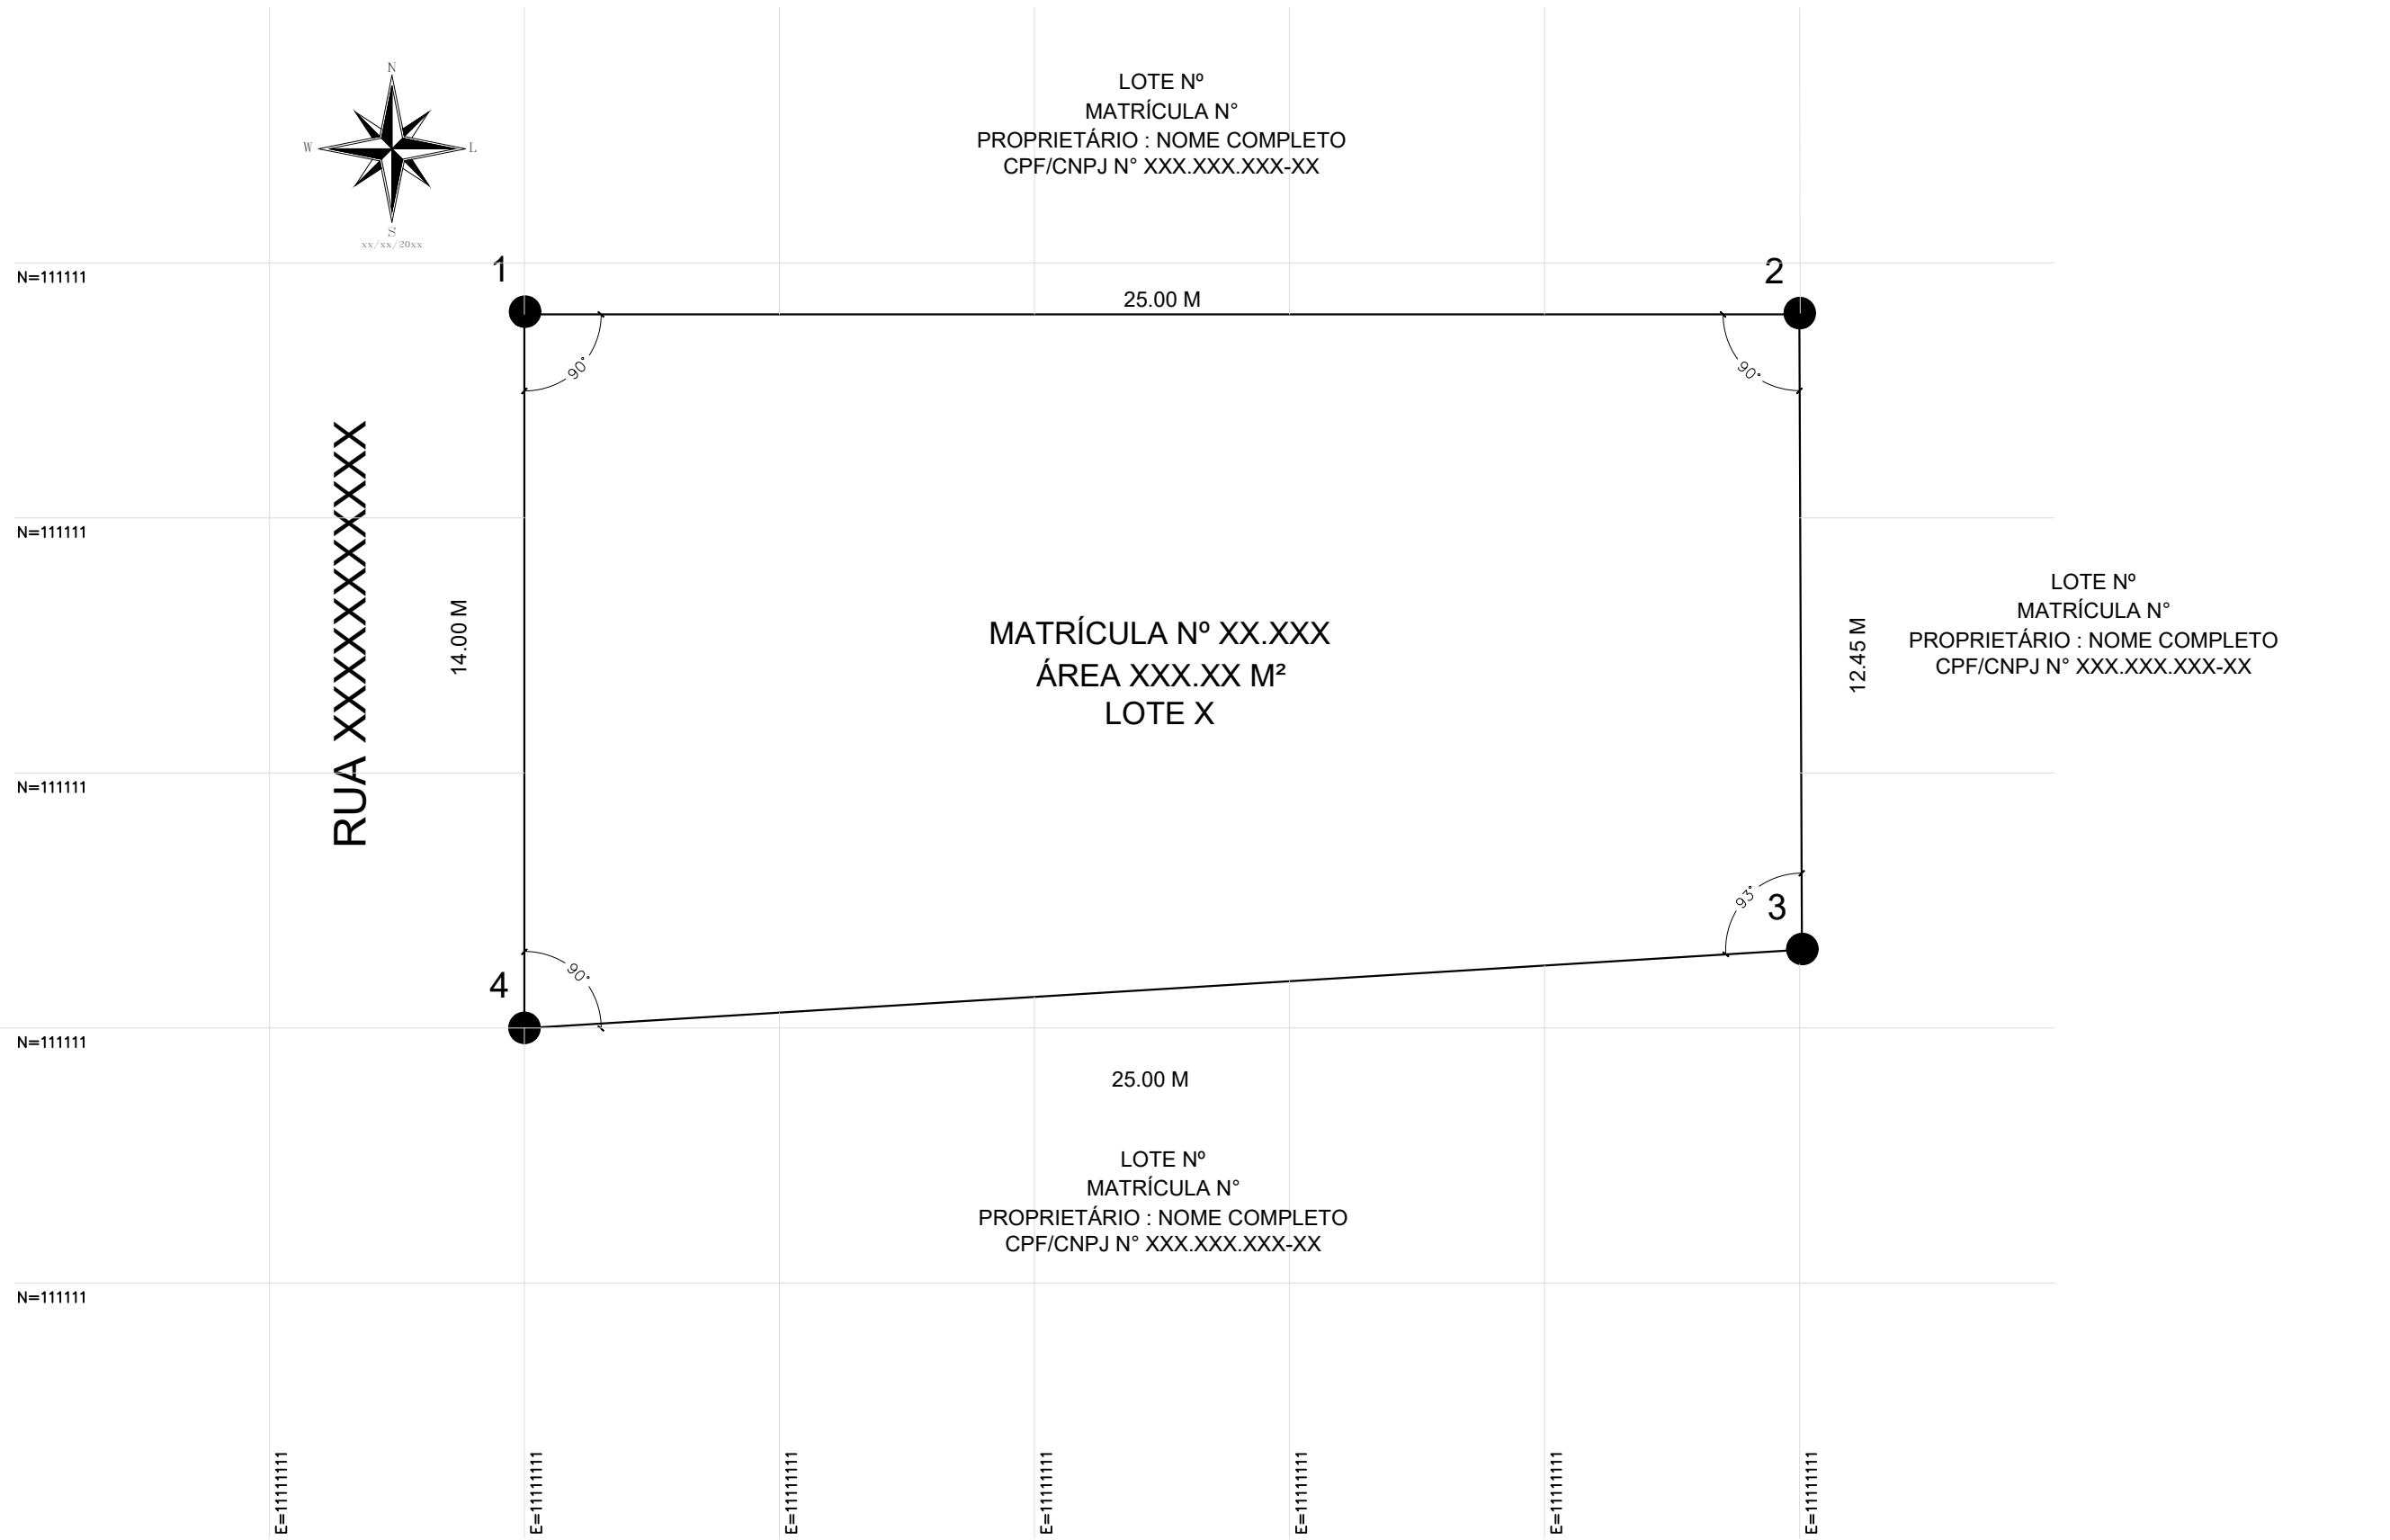


SITUAÇÃO PRETENDIDA
ESCALA 1:125

TABELA					
SITUAÇÃO: MATRÍCULA			LOTE:	X	
DE	PARA	COORD. N(Y)	COORD. E(X)	AZIMUTE	
1	2	1111111	1111111	AAA°AA'AA"	XX,XX
2	3	1111111	1111111	AAA°AA'AA"	XX,XX
3	4	1111111	1111111	AAA°AA'AA"	XX,XX
4	1	1111111	1111111	AAA°AA'AA"	XX,XX
ÁREA (M²):				XXX,XX	
PERÍMETRO (ML):				XX	

Convenções topográficas - NBR 13133

Construção Alvenaria	SN Topográfico	Telefone / Correo	Hidrete / Registro	Talude	Mato / Cultura	Alinhamento Indefinido	Entrada de ferro
Construção de madeira	Verificadores Geodésicos	Ponto cotado	Pago de vista	Área	Cunha de nível	Estada pavimentada	Cerca de arame
Linha de cobertura	SN Oficial	Ponto de sondagem	Pago de vista	Porta	Rio / Ribeiro / Córrego	Caminho	Cerca de madeira ou tapeite
Pedra / Rocha	Estação de Levantamento	Ponto / Luminária	Boca-de-lago / Boca-de-baio	Muro	Alagado com vegetação	Guia	Cerca viva
Torre de alto-lance	Verificadores Topográficos	Placa de sinalização	Escada	Muro de armo	Lagoa / Respingo	Eixo	Cerca metá
Anore isolada	Ponto de dreno não identificado	Caixa de inspeção	Valada	Alagado	Canal	Guia rebatida	Alimentado no grad

TABELA					
SITUAÇÃO: PRETENDIDA			LOTE:	X	
DE	PARA	COORD. N(Y)	COORD. E(X)	AZIMUTE	DISTÂNCIA (ML)
1	2	1111111	1111111	AAA°AA'AA"	XX,XX
2	3	1111111	1111111	AAA°AA'AA"	XX,XX
3	4	1111111	1111111	AAA°AA'AA"	XX,XX
4	1	1111111	1111111	AAA°AA'AA"	XX,XX
ÁREA (M²):				XXX,XX	
PERÍMETRO (ML):				XX	

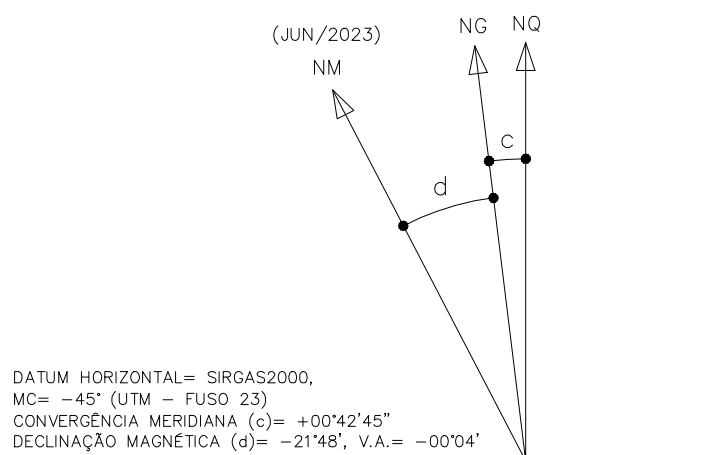

AS ANUÊNCIA DEVEM ESTAR LOCADAS ACIMA DO CARIMBO E SEGUINDO OS PADRÕES DO CARIMBO.

ANUÊNCIA DOS CONFRONTANTES	
LOTE N° MATRÍCULA N° PROPRIETÁRIO: NOME COMPLETO CPF/CNPJ N° XXX.XXX.XXX-XX	LOTE N° MATRÍCULA N° PROPRIETÁRIO: NOME COMPLETO CPF/CNPJ N° XXX.XXX.XXX-XX
LOTE N° MATRÍCULA N° PROPRIETÁRIO: NOME COMPLETO CPF/CNPJ N° XXX.XXX.XXX-XX	LOTE N° MATRÍCULA N° PROPRIETÁRIO: NOME COMPLETO CPF/CNPJ N° XXX.XXX.XXX-XX
LOTE N° MATRÍCULA N° PROPRIETÁRIO: NOME COMPLETO CPF/CNPJ N° XXX.XXX.XXX-XX	LOTE N° MATRÍCULA N° PROPRIETÁRIO: NOME COMPLETO CPF/CNPJ N° XXX.XXX.XXX-XX

DISCRIMINAÇÃO	FOLHA
PROJETO SIMPLIFICADO	ÚNICA

PROJETO DE RETIFICAÇÃO DE ÁREA	
PROPRIETÁRIOS	NOME DO(S) PROPRIETÁRIO(S)
LOCAL:	RUA XXXX. LOTE Nº XX - QUADRA XX. LADO (PAR OU ÍMPAR). LOTEAMENTO: XXXXXXXX. BAIRRO XXXXXXXX - VARZEA PAULISTA - S.P. (IMÓVEL DA MATRÍCULA Nº XXXX DO 1º CRI)
VARZEA PAULISTA, MES / ANO	contribuinte nº 11.111.111 ESCALA 1/100

SITUAÇÃO	SEM ESCALA	ASSINATURAS
		LOTE A: PROPRIETÁRIO (A): NOME COMPLETO CPF: 111.111.111-11 PROPRIETÁRIO (A): NOME COMPLETO CPF: 111.111.111-11 LOTE B: PROPRIETÁRIO (A): NOME COMPLETO CPF: 111.111.111-11 PROPRIETÁRIO (A): NOME COMPLETO CPF: 111.111.111-11

ÁREAS	350.00 M²
TERRENO	350.00 M²
LOTE / GLEBA Á ANEXAR/DESDOBRAR/DESMEMBRAR	
SITUAÇÃO MATRÍCULA	
LOTE/ GLEBA Nº XX	350.00 M²
SITUAÇÃO PRETENDIDA	
LOTE/ GLEBA X - A	175.00 M²
LOTE/ GLEBA X - B	175.00 M²
APROVAÇÕES	

DECLARAÇÃO
AS CONSTRUÇÕES SITUADAS EM ZONAS NÃO SERVIDAS POR REDE DE ESGOTO DEVERÁ OBRIGATORIAMENTE CONTAR COM FOSSE SÉPTICA E POÇO ABSORVENTE COBERTO. OS MUIROS TERÃO ALTURA MÍN. DE 2,00 M E MÁX. 3,00 M DE ACORDO COM A LEI XXXX/20XX
RESPONSÁVEL TÉCNICO PELO PROJETO
NOME DO PROFISSIONAL TÍTULO DO PROFISSIONAL CREA/CAU/TRT: XXXXXXXXX ART/RRT/TRT: XXXXXXXXX DECLARO PARA OS DEVIDOS FINS DE DIREITO, INCLUSIVE NA ESFERA PENAL, QUE O PROJETO FOI ELABORADO COM TOTAL OBSERVAÇÃO NAS NORMAS TÉCNICAS E LEGISLAÇÕES VIGENTES