


PLANTA PAV. TÉRREO

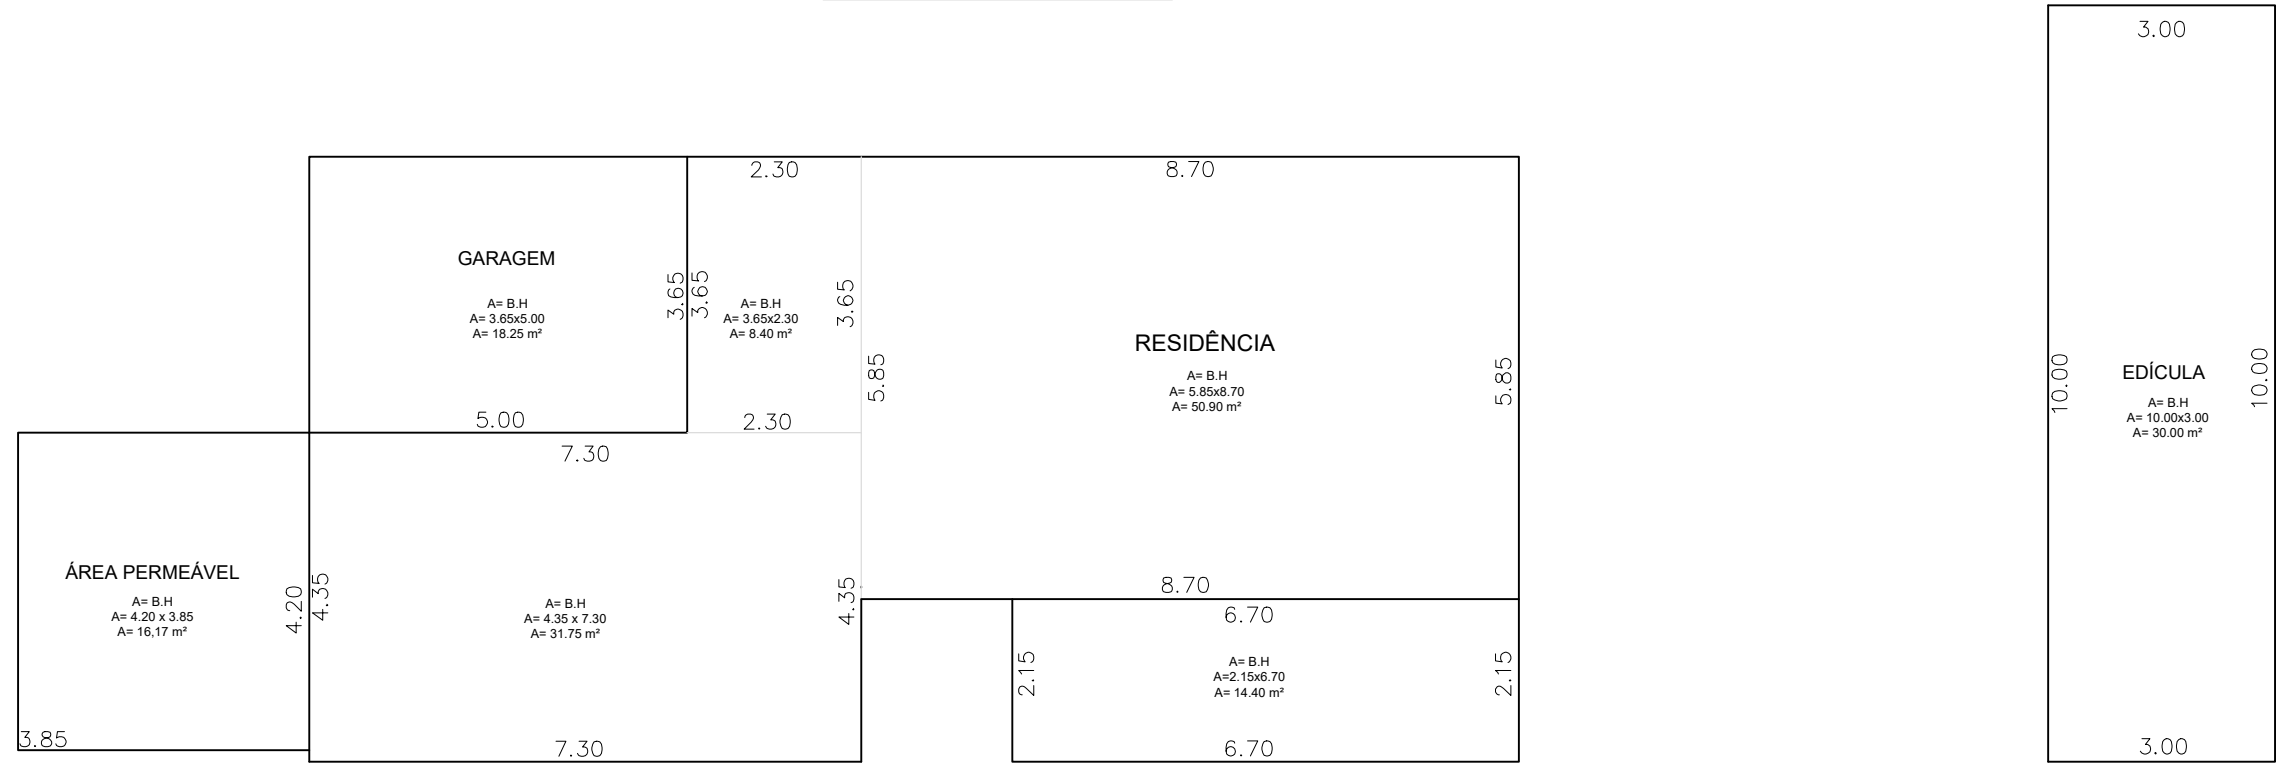


**RESIDÊNCIA PRINCIPAL:**  
ÁREA = 8.40 + 31.75 + 50.90 + 14.40 = 105.45 m<sup>2</sup>

**GARAGEM:**  
ÁREA = 3.65 x 5.00 = 18.25 m<sup>2</sup>

**EDÍCULA:**  
ÁREA = 10.00x3.00 = 30.00 m<sup>2</sup>

PLANTA PAV. SUPERIOR

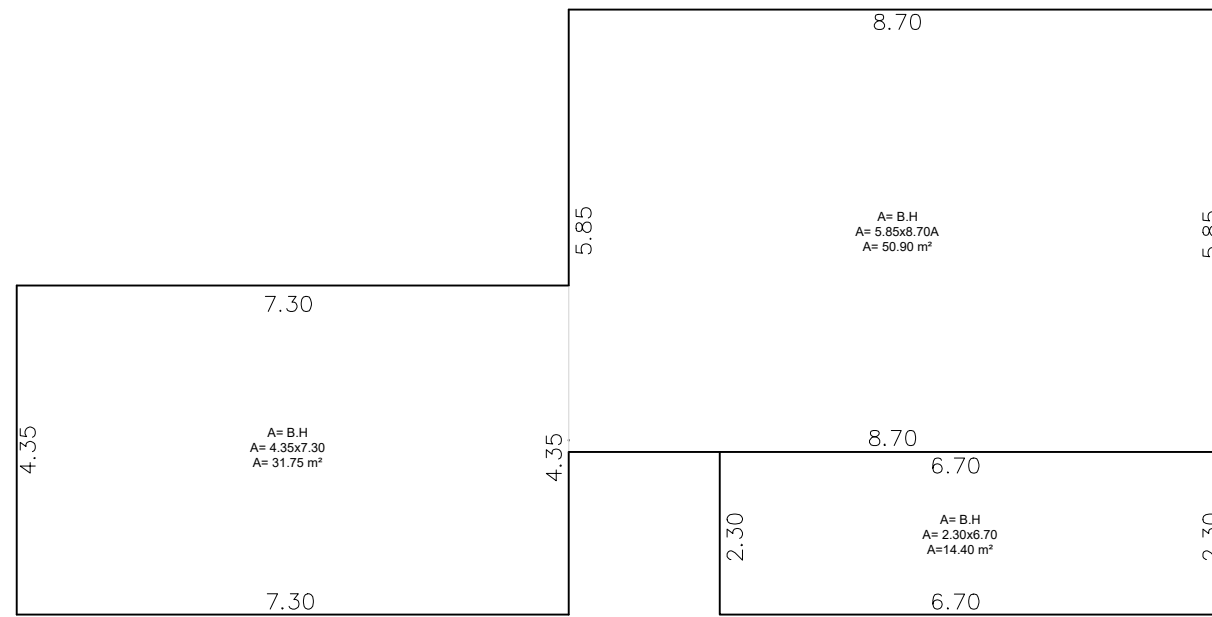

**RESIDÊNCIA PRINCIPAL:**  
ÁREA = 31.75 + 50.90 + 14.40 = 105.45 m<sup>2</sup>

**MEMÓRIA DE CÁLCULO**

ÁREA TOTAL: 259.15 M<sup>2</sup>.  
DATA: XX DE XXXXX DE 20XX.  
PROCESSO Nº: XX.XXX / 20XX.

ÁREA DE CONTROLE E GESTÃO - PREFEITURA

MINUTA R00

REVISÃO: R00 DATA: XX DE XXXXXX DE 20XX.

INFORMAÇÕES DE USO E CONTROLE INTERNO. NÃO INCLUIR NA PRANCHA.